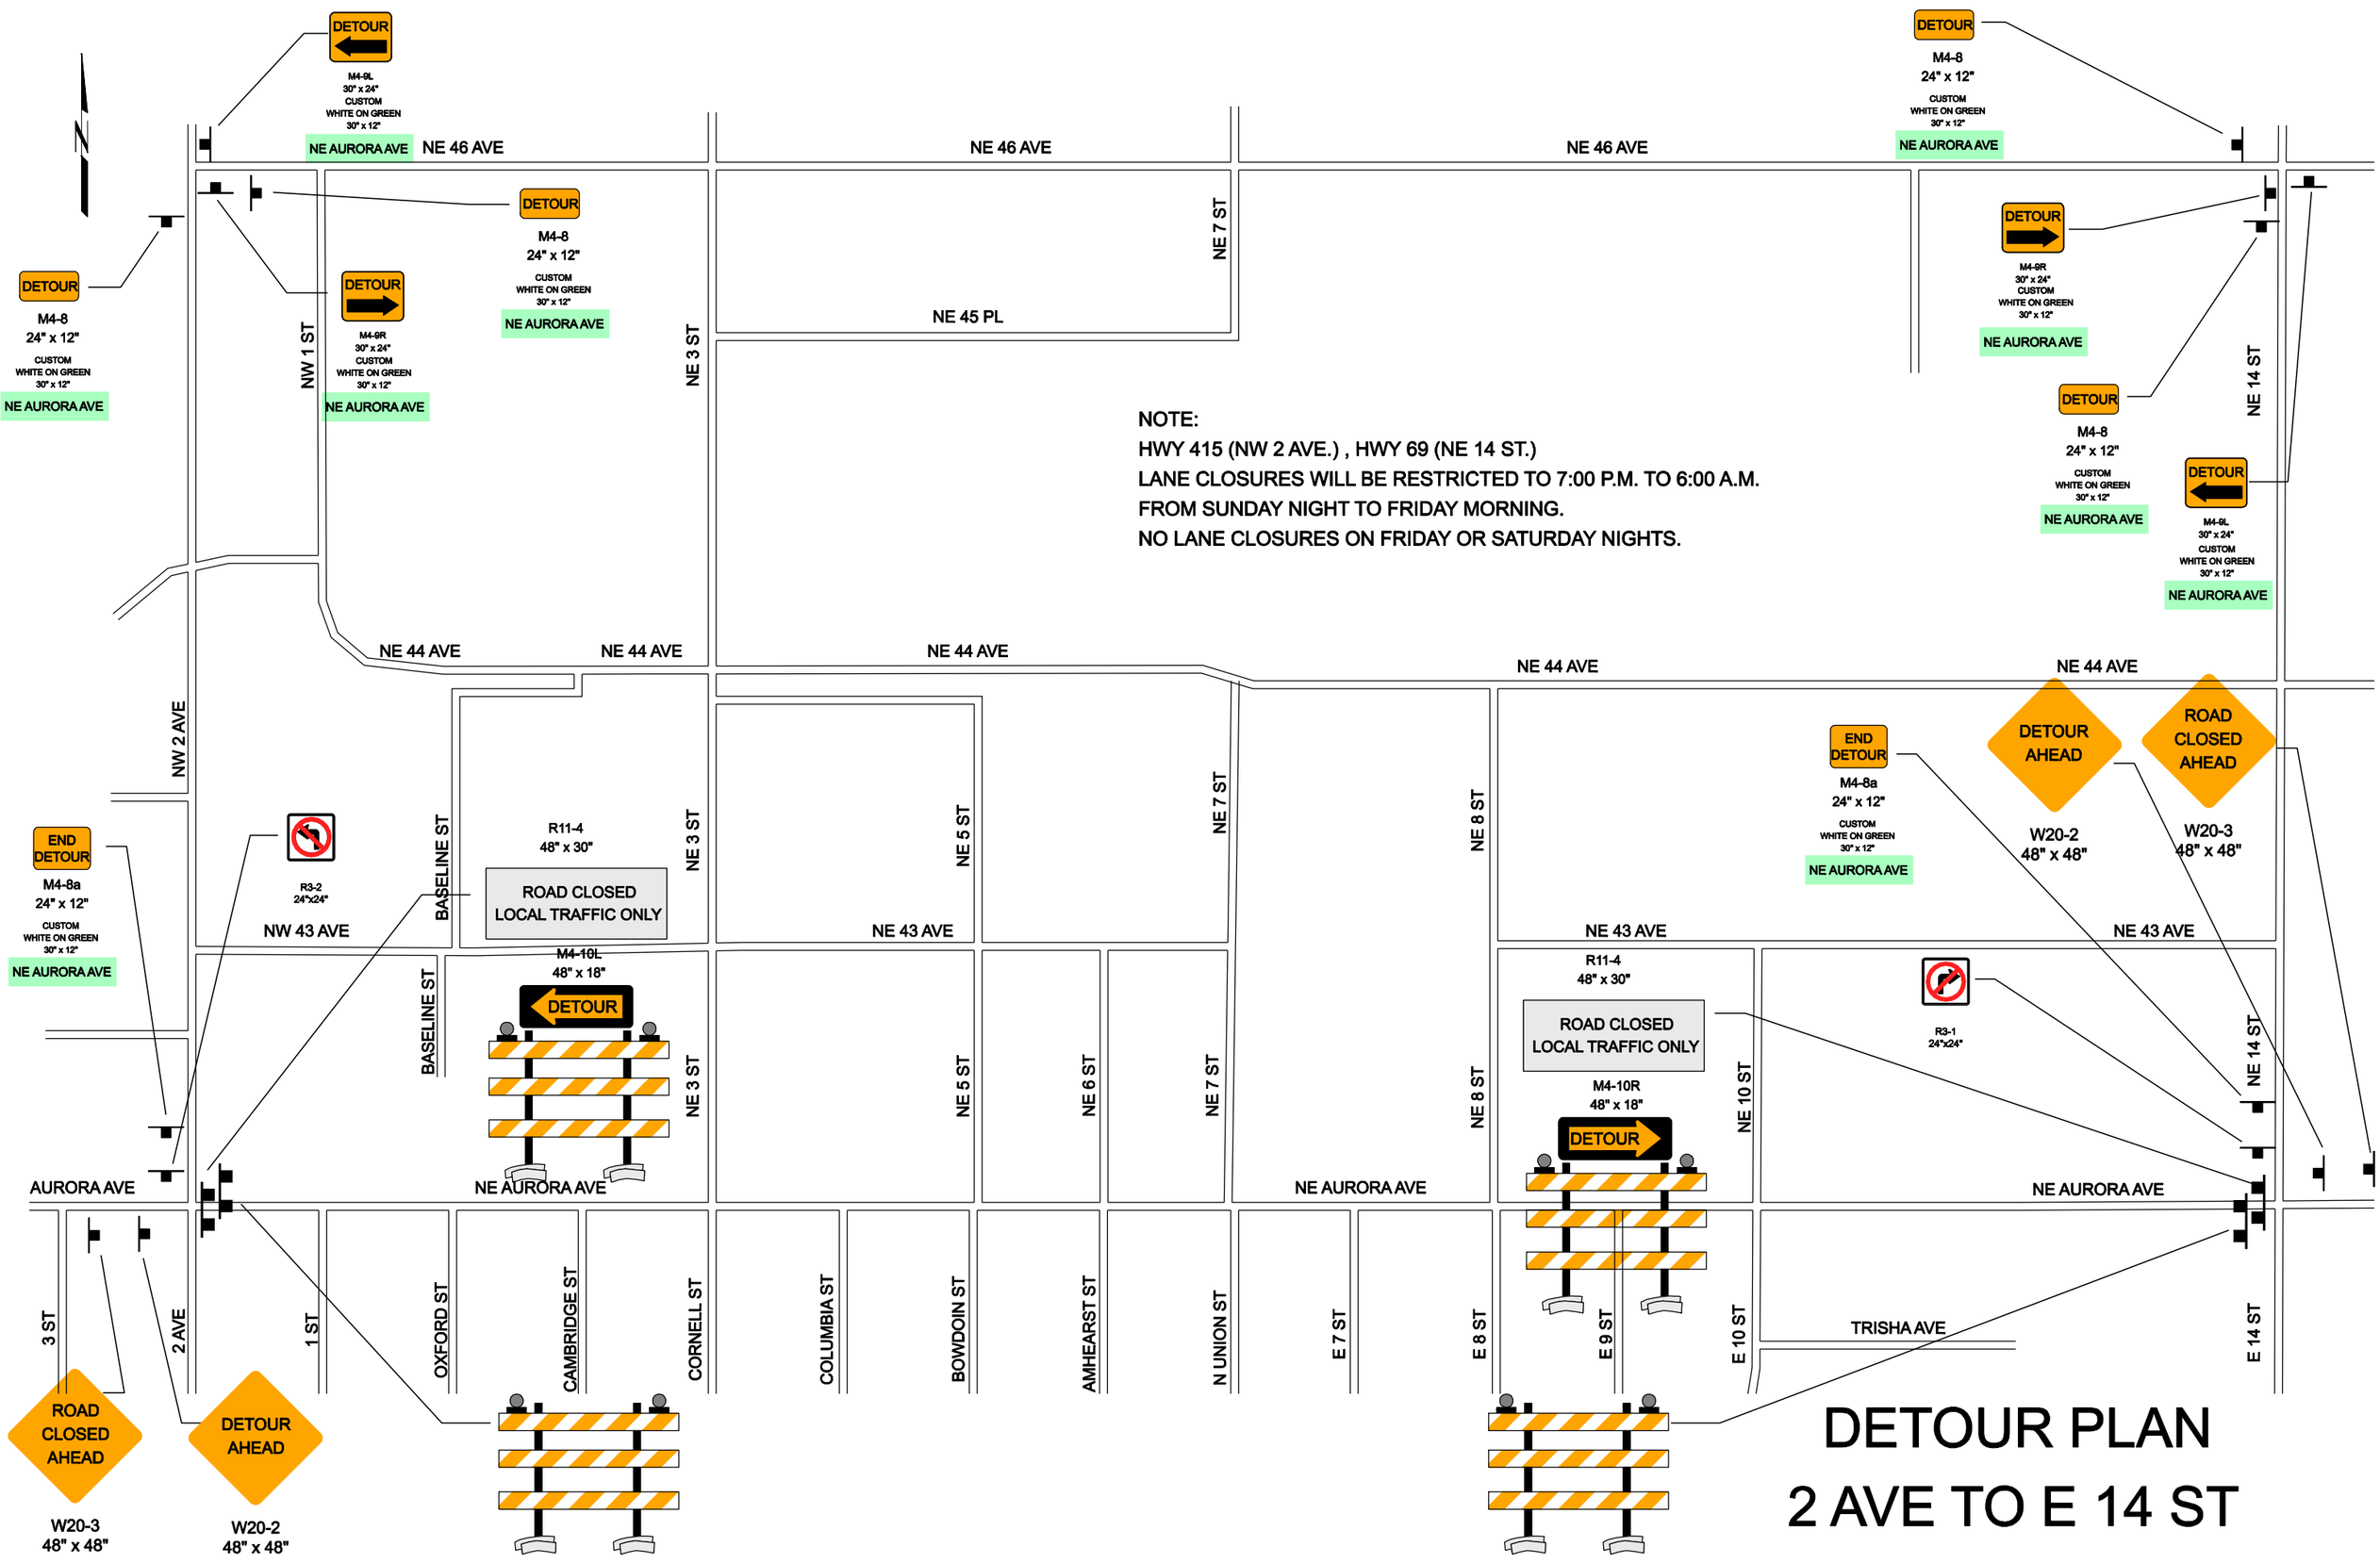
DETOUR
M4-9L
30" x 24"
CUSTOM
WHITE ON GREEN
30" x 12"
NE AURORA AVE
NE 46 AVE
DETOUR
M4-8
24" x 12"
CUSTOM
WHITE ON GREEN
30" x 12"
NE AURORA AVE
DETOUR
M4-8
24" x 12"
CUSTOM
WHITE ON GREEN
30" x 12"
NE AURORA AVE
DETOUR
M4-9R
30" x 24"
CUSTOM
WHITE ON GREEN
30" x 12"
NE AURORA AVE
DETOUR
M4-8
24" x 12"
CUSTOM
WHITE ON GREEN
30" x 12"
NE AURORA AVE
NW 1 ST
NE 3 ST
NE 7 ST
NE 45 PL
NE 14 ST
NOTE:
HWY 415 (NW 2 AVE.) , HWY 69 (NE 14 ST.)
LANE CLOSURES WILL BE RESTRICTED TO 7:00 P.M. TO 6:00 A.M.
FROM SUNDAY NIGHT TO FRIDAY MORNING.
NO LANE CLOSURES ON FRIDAY OR SATURDAY NIGHTS.
DETOUR
M4-9R
30" x 24"
CUSTOM
WHITE ON GREEN
30" x 12"
NE AURORA AVE
DETOUR
M4-8
24" x 12"
CUSTOM
WHITE ON GREEN
30" x 12"
NE AURORA AVE
DETOUR
M4-9L
30" x 24"
CUSTOM
WHITE ON GREEN
30" x 12"
NE AURORA AVE
NE 44 AVE
NE 44 AVE
NE 44 AVE
NE 44 AVE
NE 44 AVE
NW 2 AVE
END DETOUR
M4-8a
24" x 12"
CUSTOM
WHITE ON GREEN
30" x 12"
NE AURORA AVE
DETOUR AHEAD
W20-2
48" x 48"
ROAD CLOSED AHEAD
W20-3
48" x 48"
END DETOUR
M4-8a
24" x 12"
CUSTOM
WHITE ON GREEN
30" x 12"
NE AURORA AVE
R3-2
24"x24"
NW 43 AVE
BASELINE ST
R11-4
48" x 30"
ROAD CLOSED
LOCAL TRAFFIC ONLY
NE 3 ST
NE 5 ST
NE 43 AVE
NE 43 AVE
NE 43 AVE
BASELINE ST
M4-10L
48" x 18"
DETOUR
NE 3 ST
NE 5 ST
NE 6 ST
NE 7 ST
NE 8 ST
R11-4
48" x 30"
ROAD CLOSED
LOCAL TRAFFIC ONLY
M4-10R
48" x 18"
DETOUR
NE 10 ST
R3-1
24"x24"
NE 14 ST
AURORA AVE
NE AURORA AVE
NE AURORA AVE
NE AURORA AVE
3 ST
2 AVE
1 ST
OXFORD ST
CAMBRIDGE ST
CORNELL ST
COLUMBIA ST
BOWDOIN ST
AMHEARST ST
N UNION ST
E 7 ST
E 8 ST
E 9 ST
E 10 ST
TRISHA AVE
E 14 ST
ROAD CLOSED AHEAD
W20-3
48" x 48"
DETOUR AHEAD
W20-2
48" x 48"
DETOUR PLAN
2 AVE TO E 14 ST